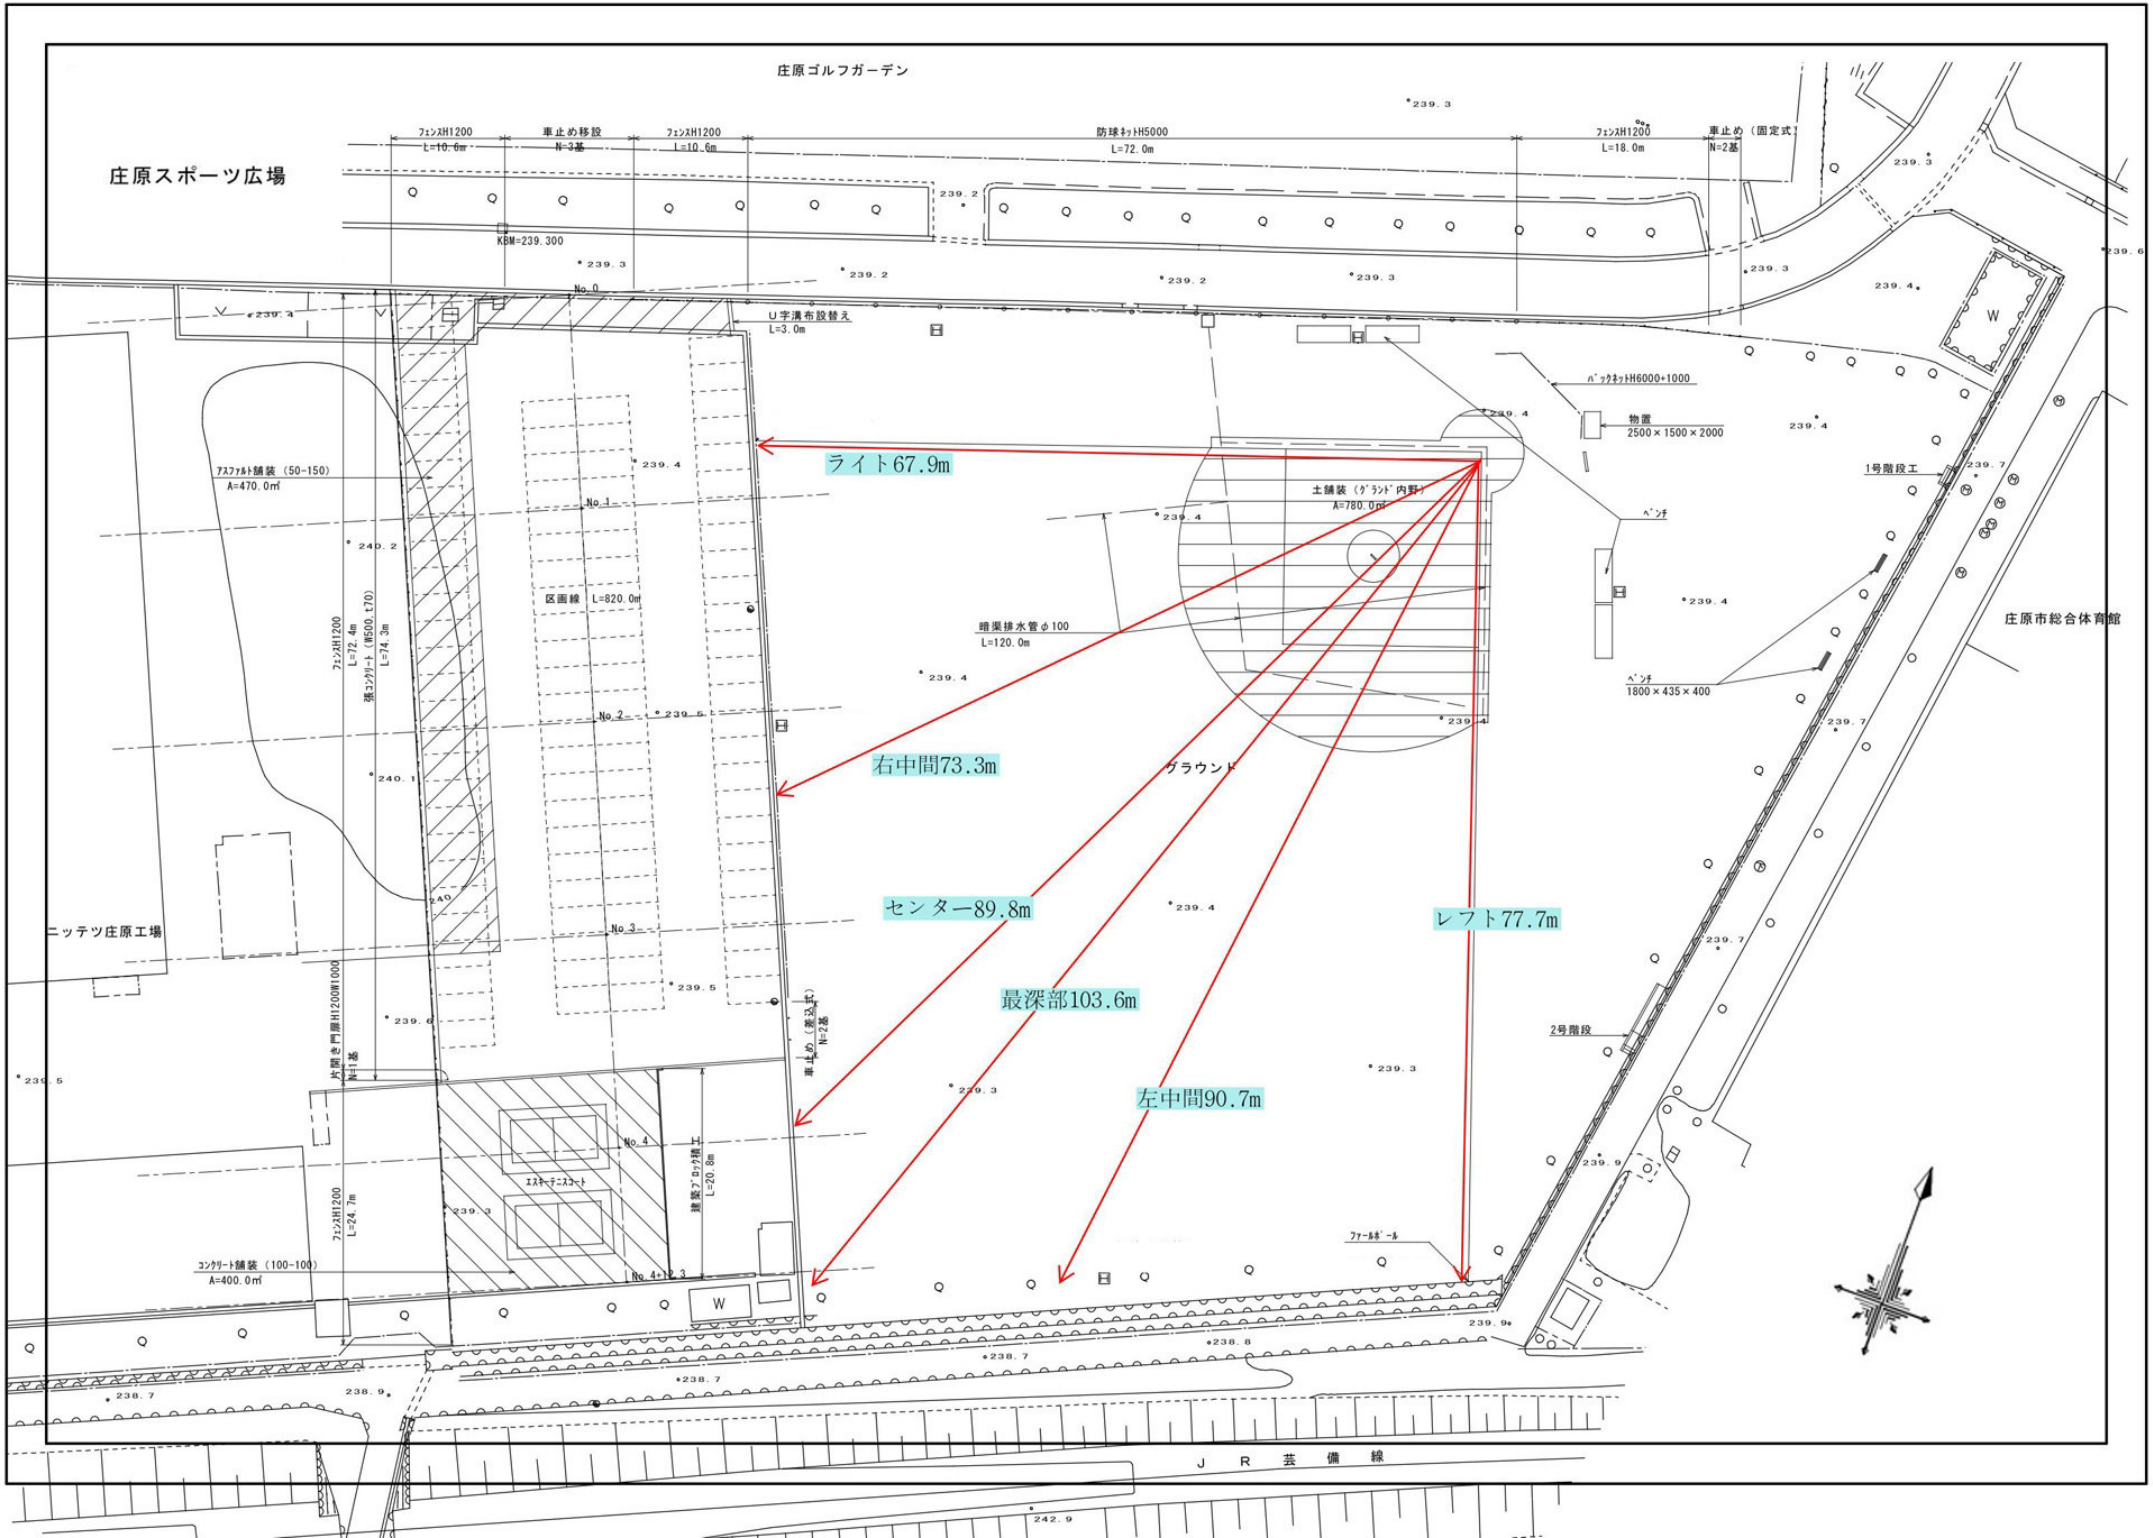
庄原ゴルフガーデン
庄原スポーツ広場
ライト67.9m
右中間73.3m
センター89.8m
最深部103.6m
左中間90.7m
レフト77.7m
グラウンド
庄原市総合体育館
ニッテツ庄原工場
J R 芸 備 線
KBM=239.300
No.0
No.1
No.2
No.3
No.4
No.4+2.3
区画線 L=820.0m
暗渠排水管φ100
L=120.0m
土舗装（ｸﾞﾗﾝﾄﾞ内野）
A=780.0㎡
アスファルト舗装（50-150）
A=470.0㎡
コンクリート舗装（100-100）
A=400.0㎡
物置
2500×1500×2000
ﾍﾞﾝﾁ
1800×435×400
1号階段工
2号階段
ﾌｧｰﾙﾎﾟｰﾙ
W